





文字:ステンレスチャンネル文字
屋外用塩ビシート貼

ベース:ステンレスチャンネル加工 塗装仕上

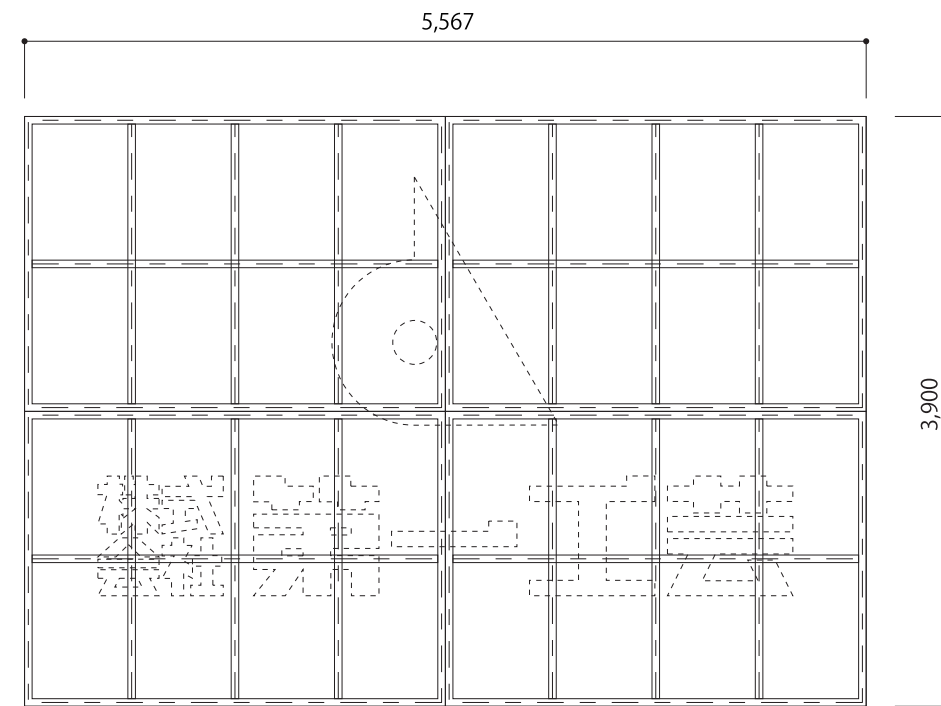

下地鉄骨軸組図

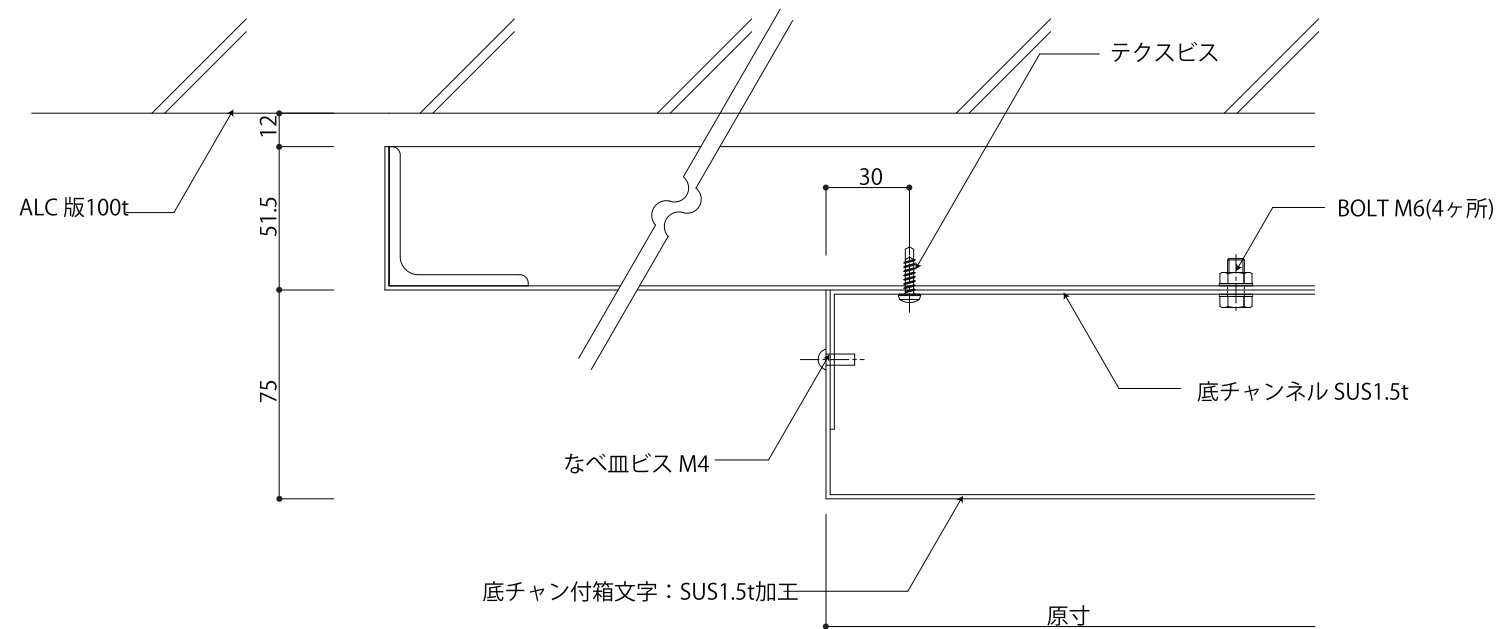

注) 印 BOLT M6 印 テクスビスM6
○印はJOINTBOLT M12

SUS文字取付詳細図

工事名称

承認

株式会社 第一工業
神戸市中央区下山手通8-2-37
TEL 078 - 371-2301 (代)

担当

作成

2010.0-0-

訂

正

角

訂

正

訂

正

訂

正

訂

正

訂

正

訂

正

訂

正

訂

正

訂

正

訂

正

SCALE

1/40

図面名称

意匠図

図面No.

-