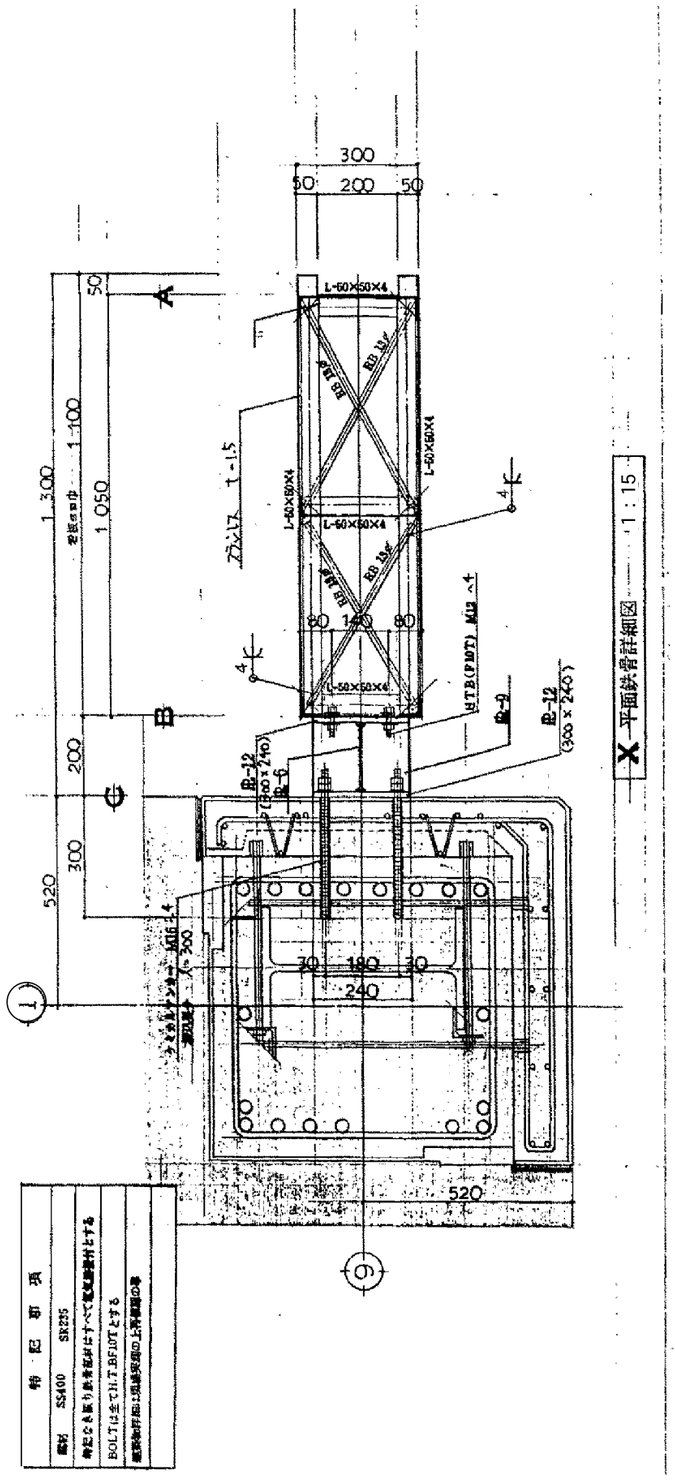

X 平面鉄骨詳細図 1:15

特記事項	
鋼材	SS400 SR235
特記なき限り鉄骨部材はすべて電気亜鉛華付とする	
BOLTは全てHTB F10Tとする	
鉄骨製作前に現場採寸の上工作図面の事	

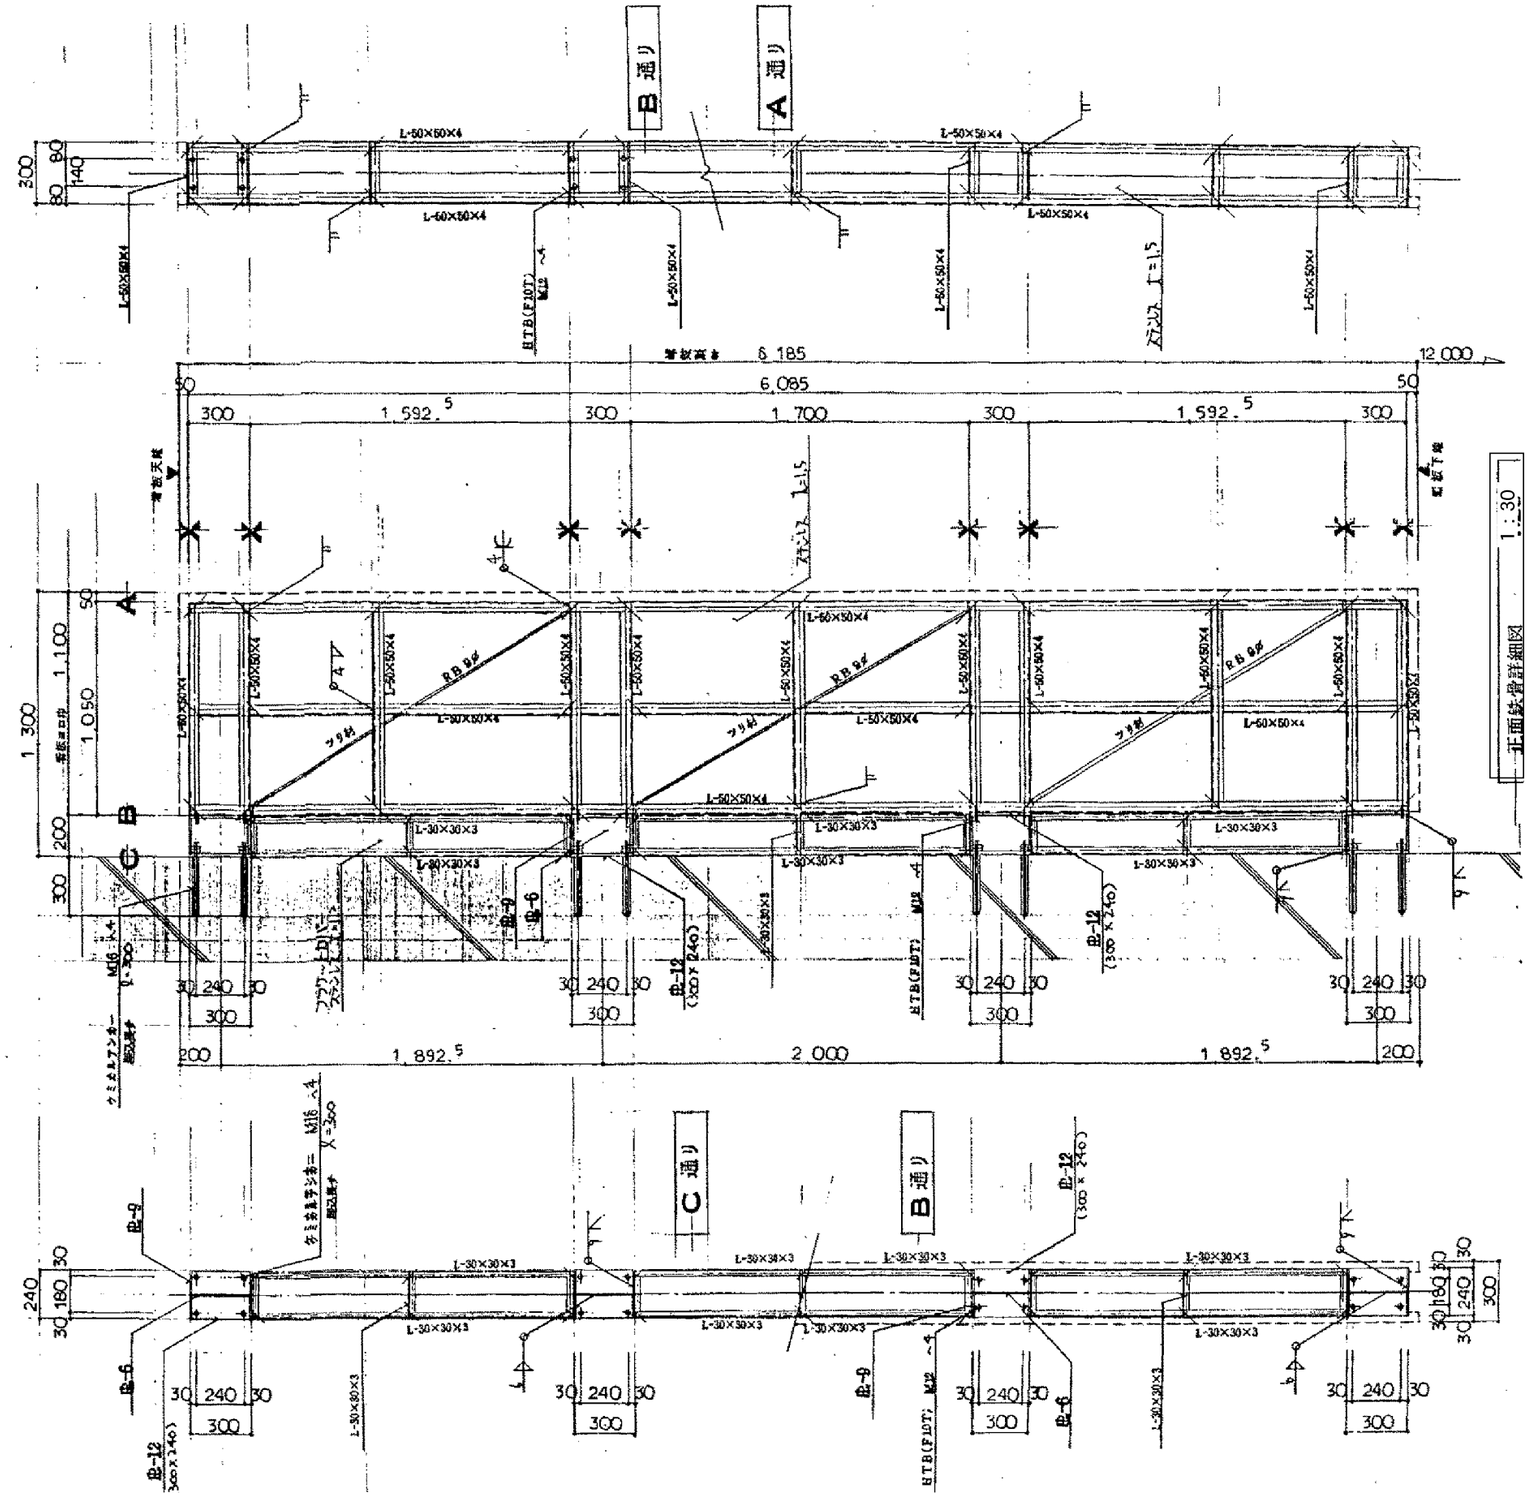

工事名称												
社名突き出しサイン	株式会社 第一工芸 神戸市中央区下山手通8-2-37 TEL：078-371-2301(代)	NO.		DRAW	訂正	月 日			SCALE 1/15 1/30	図面名称 鉄骨詳細図	図面No. —