


X 平面鉄骨詳細図 1:15

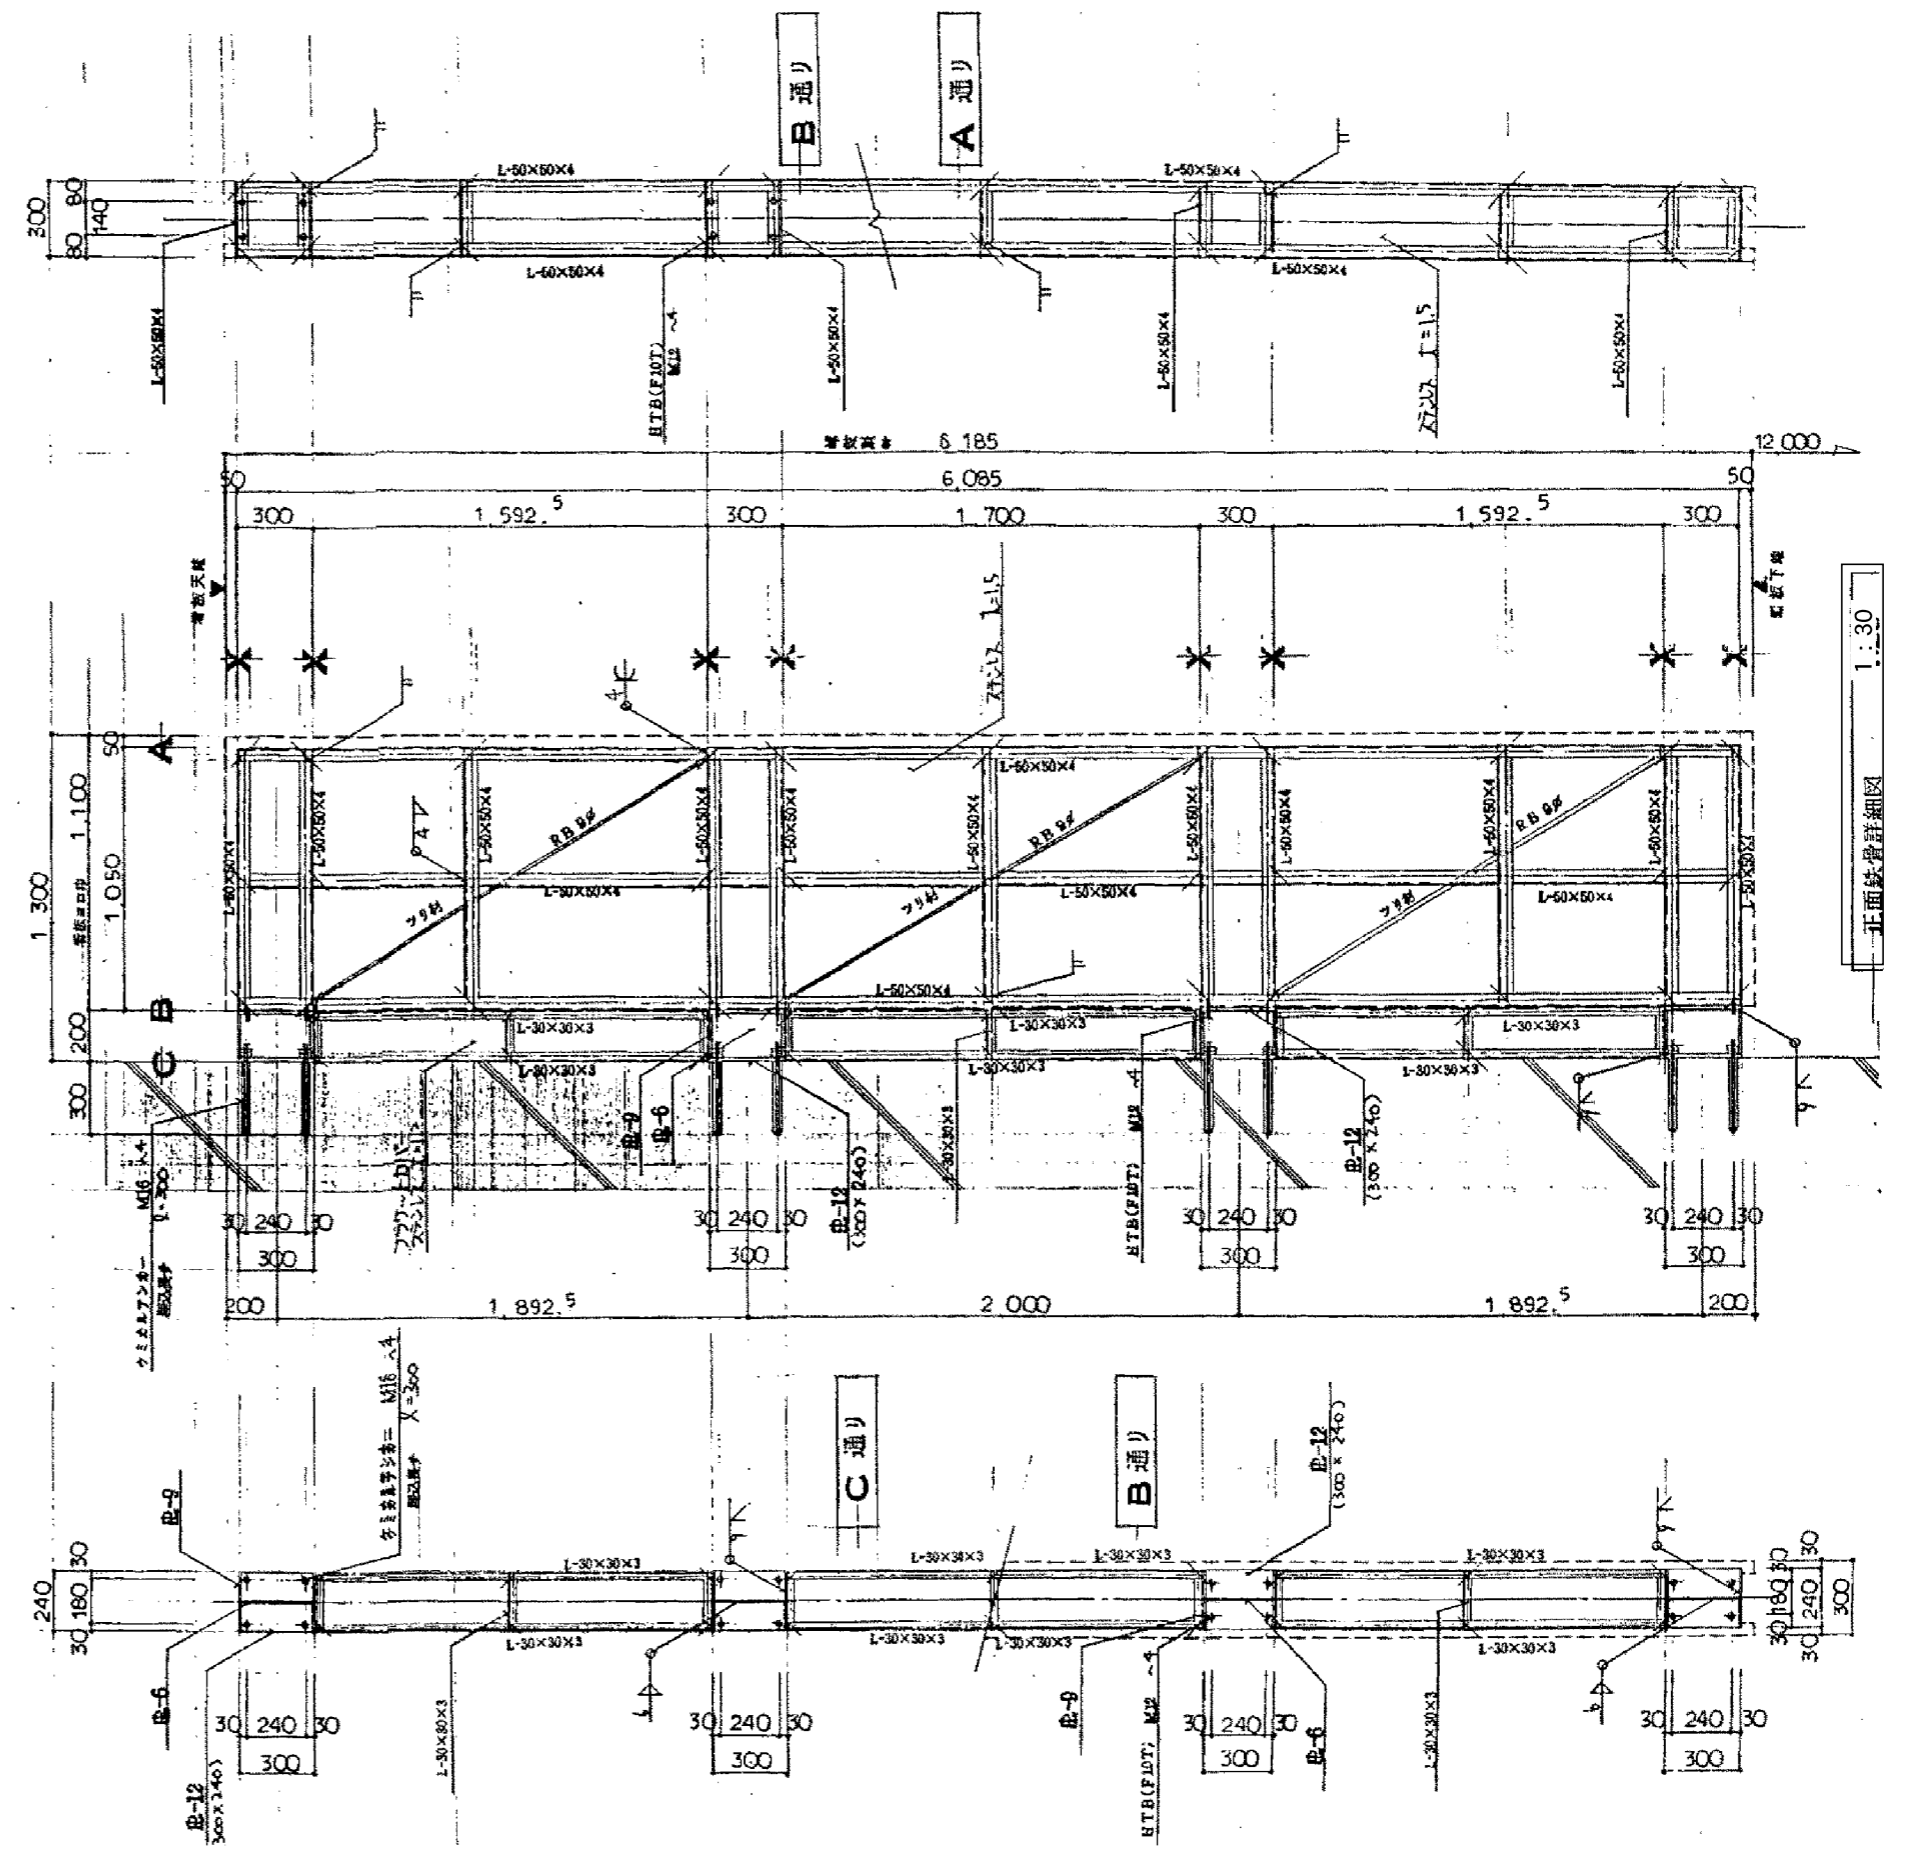

正面鉄骨詳細図 1:30

特記事項	
鋼材	SS400 SR235
特記のなかり部材等はすべて重量部材とする	
BOLTは全てHTBF10Tとする	
重量部材は、重量部材の仕様を参照	